



# TYPLÖSNING

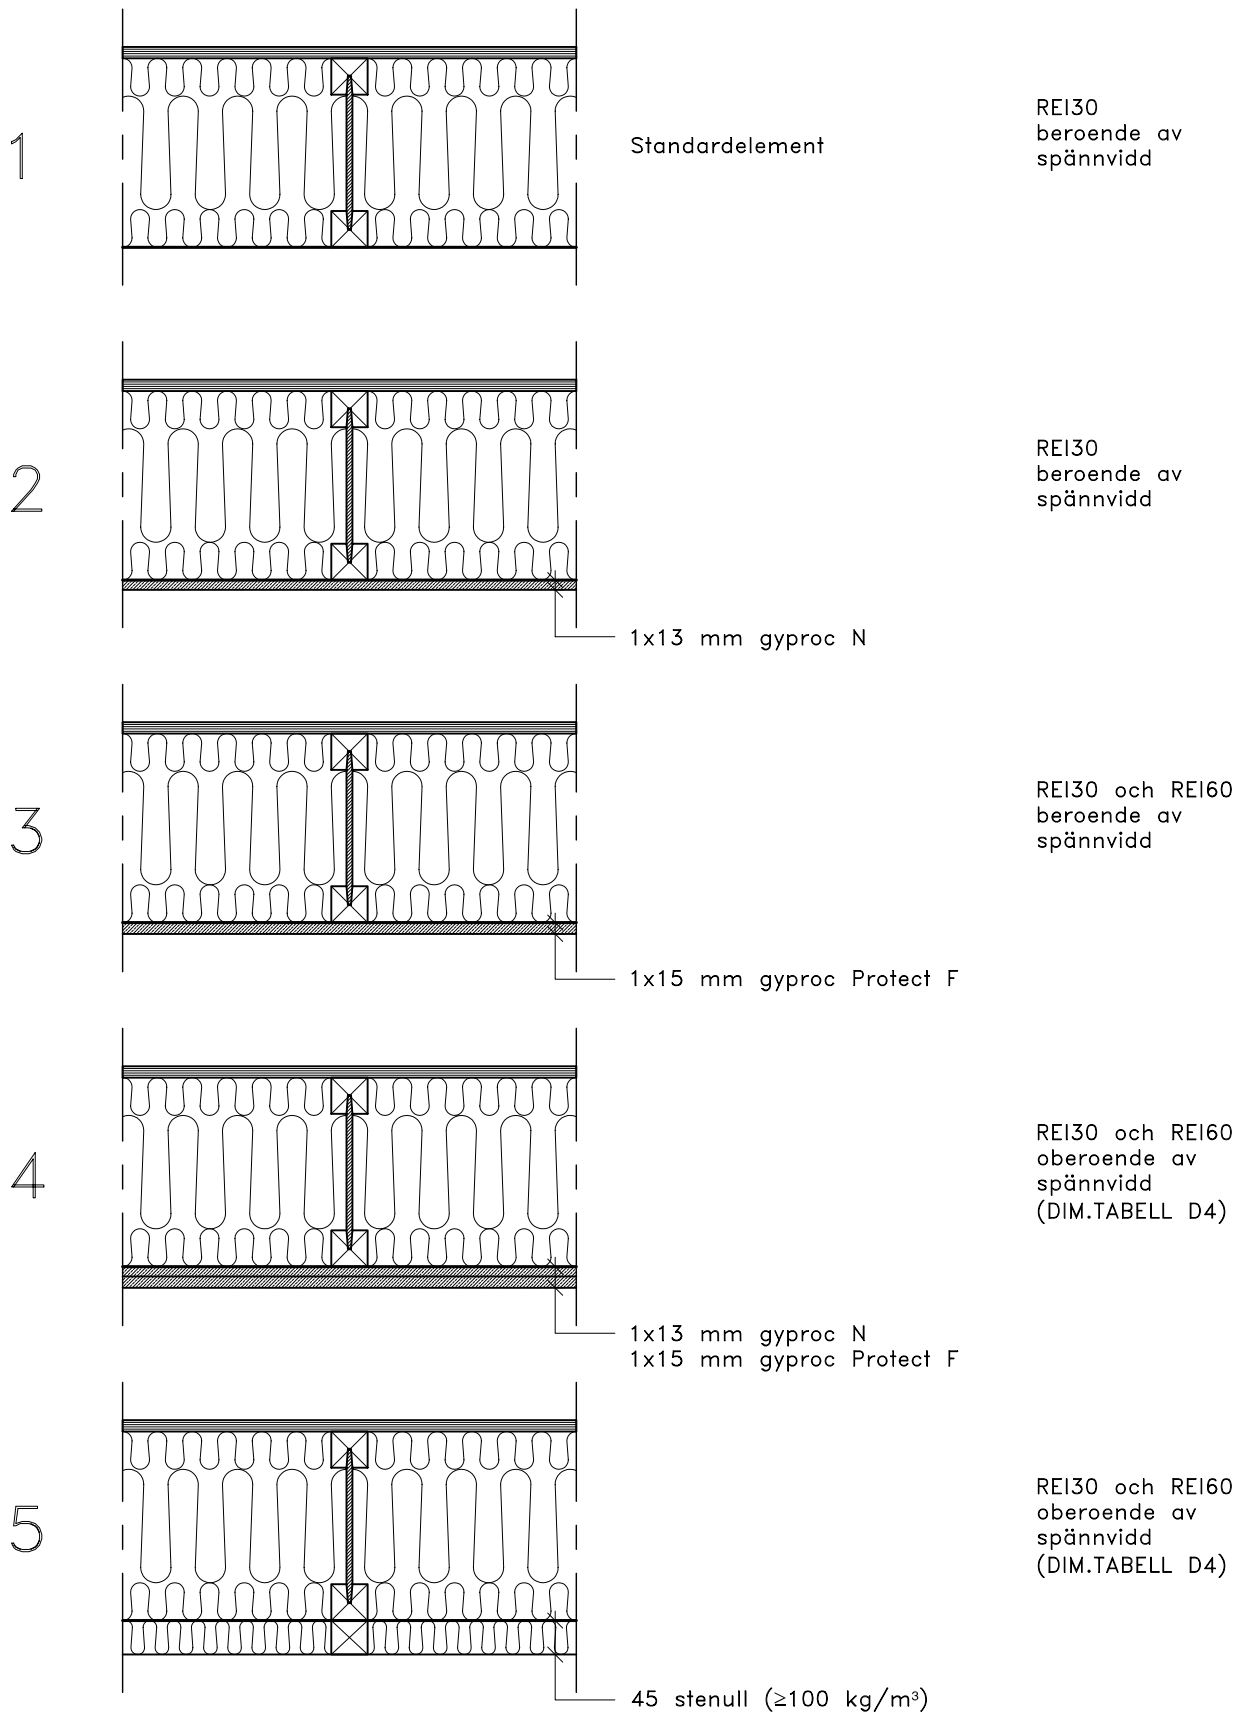

SAMMANSTÄLLNING ENL.  
BRANDSKYDDSLAGETS  
UTREDNING 1993-04-24

**masonite lättlement**  
 Angermanlandsgatan 17  
 89138 ÖRNSKÖLDSVIK  
 E-post: info@masonite-lattlement.se  
 Tel. 0660-82220 Fax 0660-82228


REV	ANT.	BESKRIVNING	DATUM
		<b>TAKELEMENT</b> BÄRFÖRMÅGA VID BRAND TYPLÖSNINGAR	
Rit	Handl	Skala	Dat
NH	ÅL	1:10	01-10-01
		Rev dat	Ritn.nr
			900

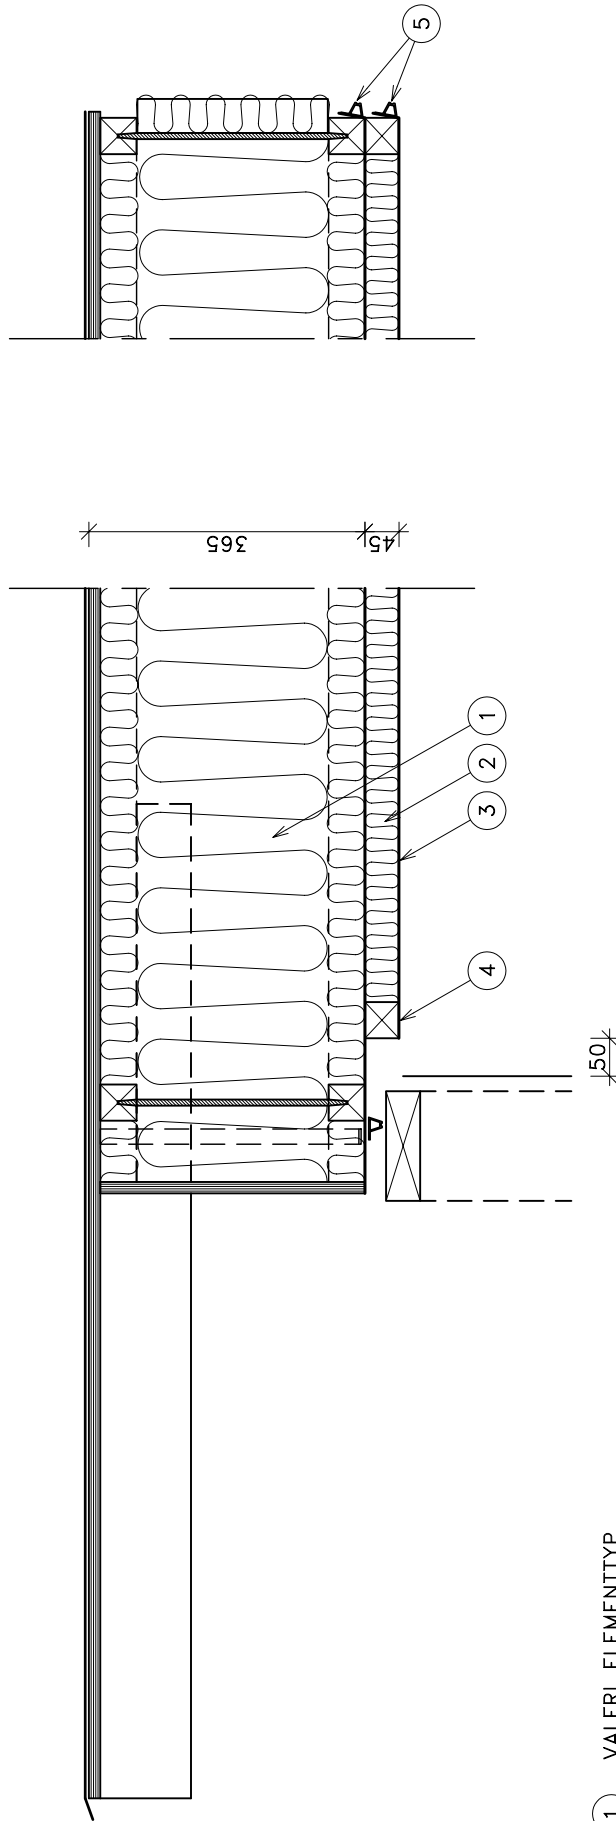

- 1 VALFRI ELEMENTTYP
- 2 45 mm STENULL ( $\geq 100$  kg/m<sup>3</sup>)
- 3 0,5 mm ALUZINKBELAGD VITLACKAD SLÄT STÄLPLÄT, SPIKLIMMAD PERFORERAD GER LJUDABSORPTION
- 4 45x48 LIMSPIKAS 90x28 s700
- 5 TÄTBAND  $\varnothing 18$  CELLGUMMI EPDM

REV	ANT.	BESKRIVNING	DATUM
		TAKELEMENT A356 REI60	
		BRANDSKYDD TYPLÖSNING 5	
Rit	NH	Handl	AL
		Skala	1:10
		Dat	01-10-01
		Rev dat	
		Ritn.nr	910

**masonite lättlement**  
 Angermanlandsgatan 17  
 89138 ÖRNSKÖLDSVIK  
 E-post: info@masonite-lattlement.se  
 Tel. 0660-82220 Fax 0660-82228

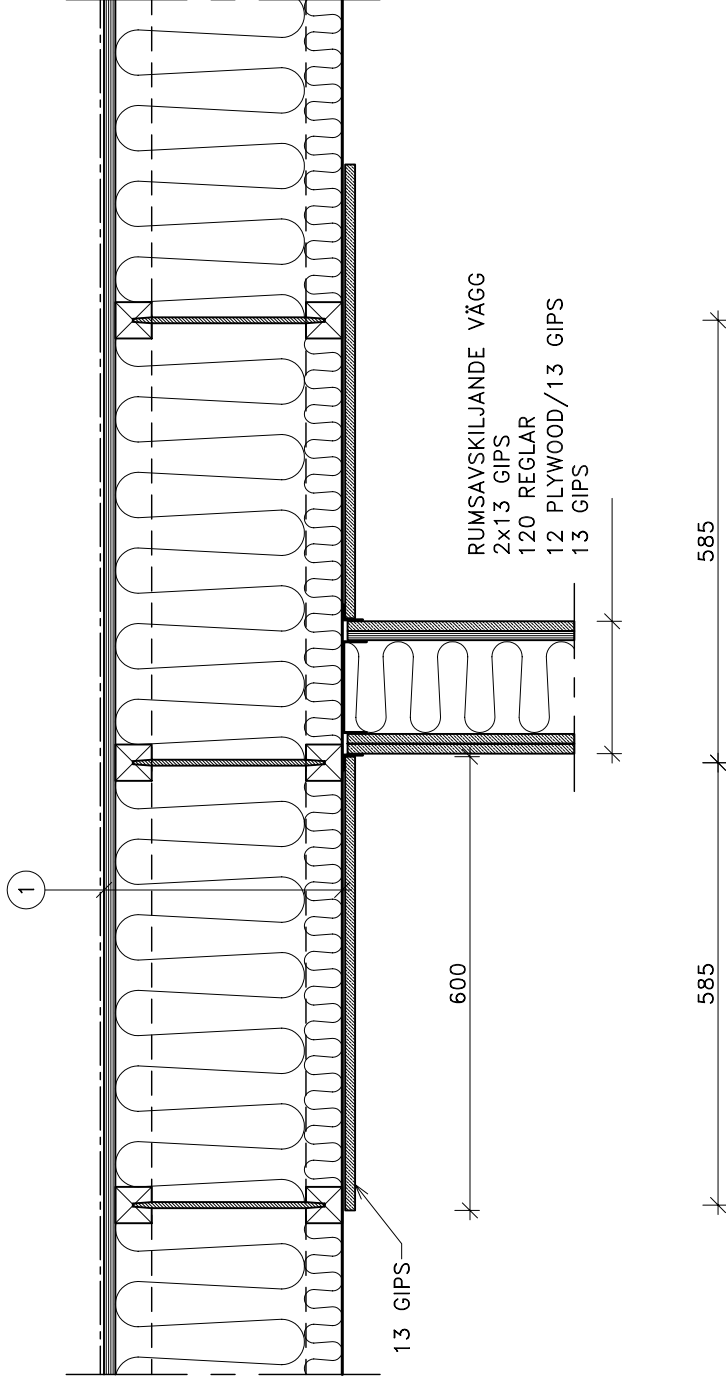

1 STANDARDELEMENT

REV		ANT.		BESKRIVNING	DATUM	
RIT		NH	AL	Skala	1:10	
<b>masonite lättlement</b> Angermanlandsgatan 17 89138 ÖRNSKÖLDSVIK E-post: info@masonite-lattlement.se Tel. 0660-82220 Fax 0660-82228				TAKELEMENT A304 LJUDVÄGGSANSLUTNING, R <sub>w</sub> = 48dB TVÄRSEKTION		
Dat		01-10-01	Rev dat	02-03-28-A	Ritn.nr	950